

ООО «Ваш управдом плюс»

**Дизайн-проект благоустройства дворовой
территории МКД по адресу:
ул. Октябрьская, 86**

Согласовано:

Лицо, уполномоченное общим собранием
собственников на основании протокола

от 20.08.2024 № 5/24

«25» июня 2024г.

Утверждено:

Главный специалист по решению вопросов в
области архитектуры и
градостроительства администрации города
Бородино

 М.А. Прилука

«25» июня 2024г.

В многоквартирном жилом доме по адресу: ул. Октябрьская, д. 86 проживает 174 человека.

Площадь земельного участка, входящего в состав общего имущества, составляет 4875,7 м².


Асфальтобетонное покрытие находится в неудовлетворительном состоянии. Многочисленные выбоины и трещины. Бордюрный камень частично разрушен. Отсутствует пешеходный тротуар вдоль дома, жители вынуждены передвигаться по проезжей части. На детской площадке отсутствуют игровые формы.


При проведении работ по ремонту придомовой территории будут выполнены следующие виды работ:


- ремонт асфальтобетонного покрытия;
- замена бордюрных камней;
- устройство тротуара вдоль дома;


Установка детских игровых форм.

Образец элементов благоустройства (качели)

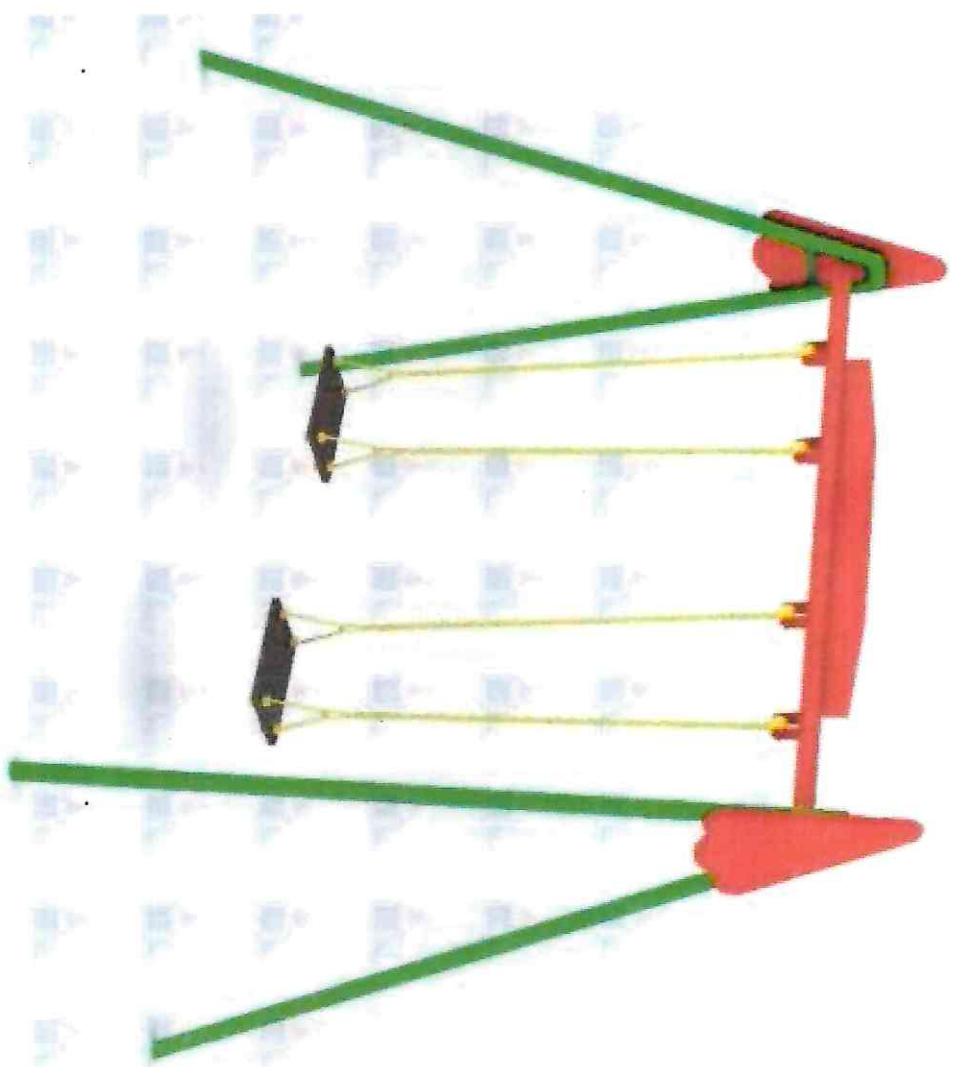

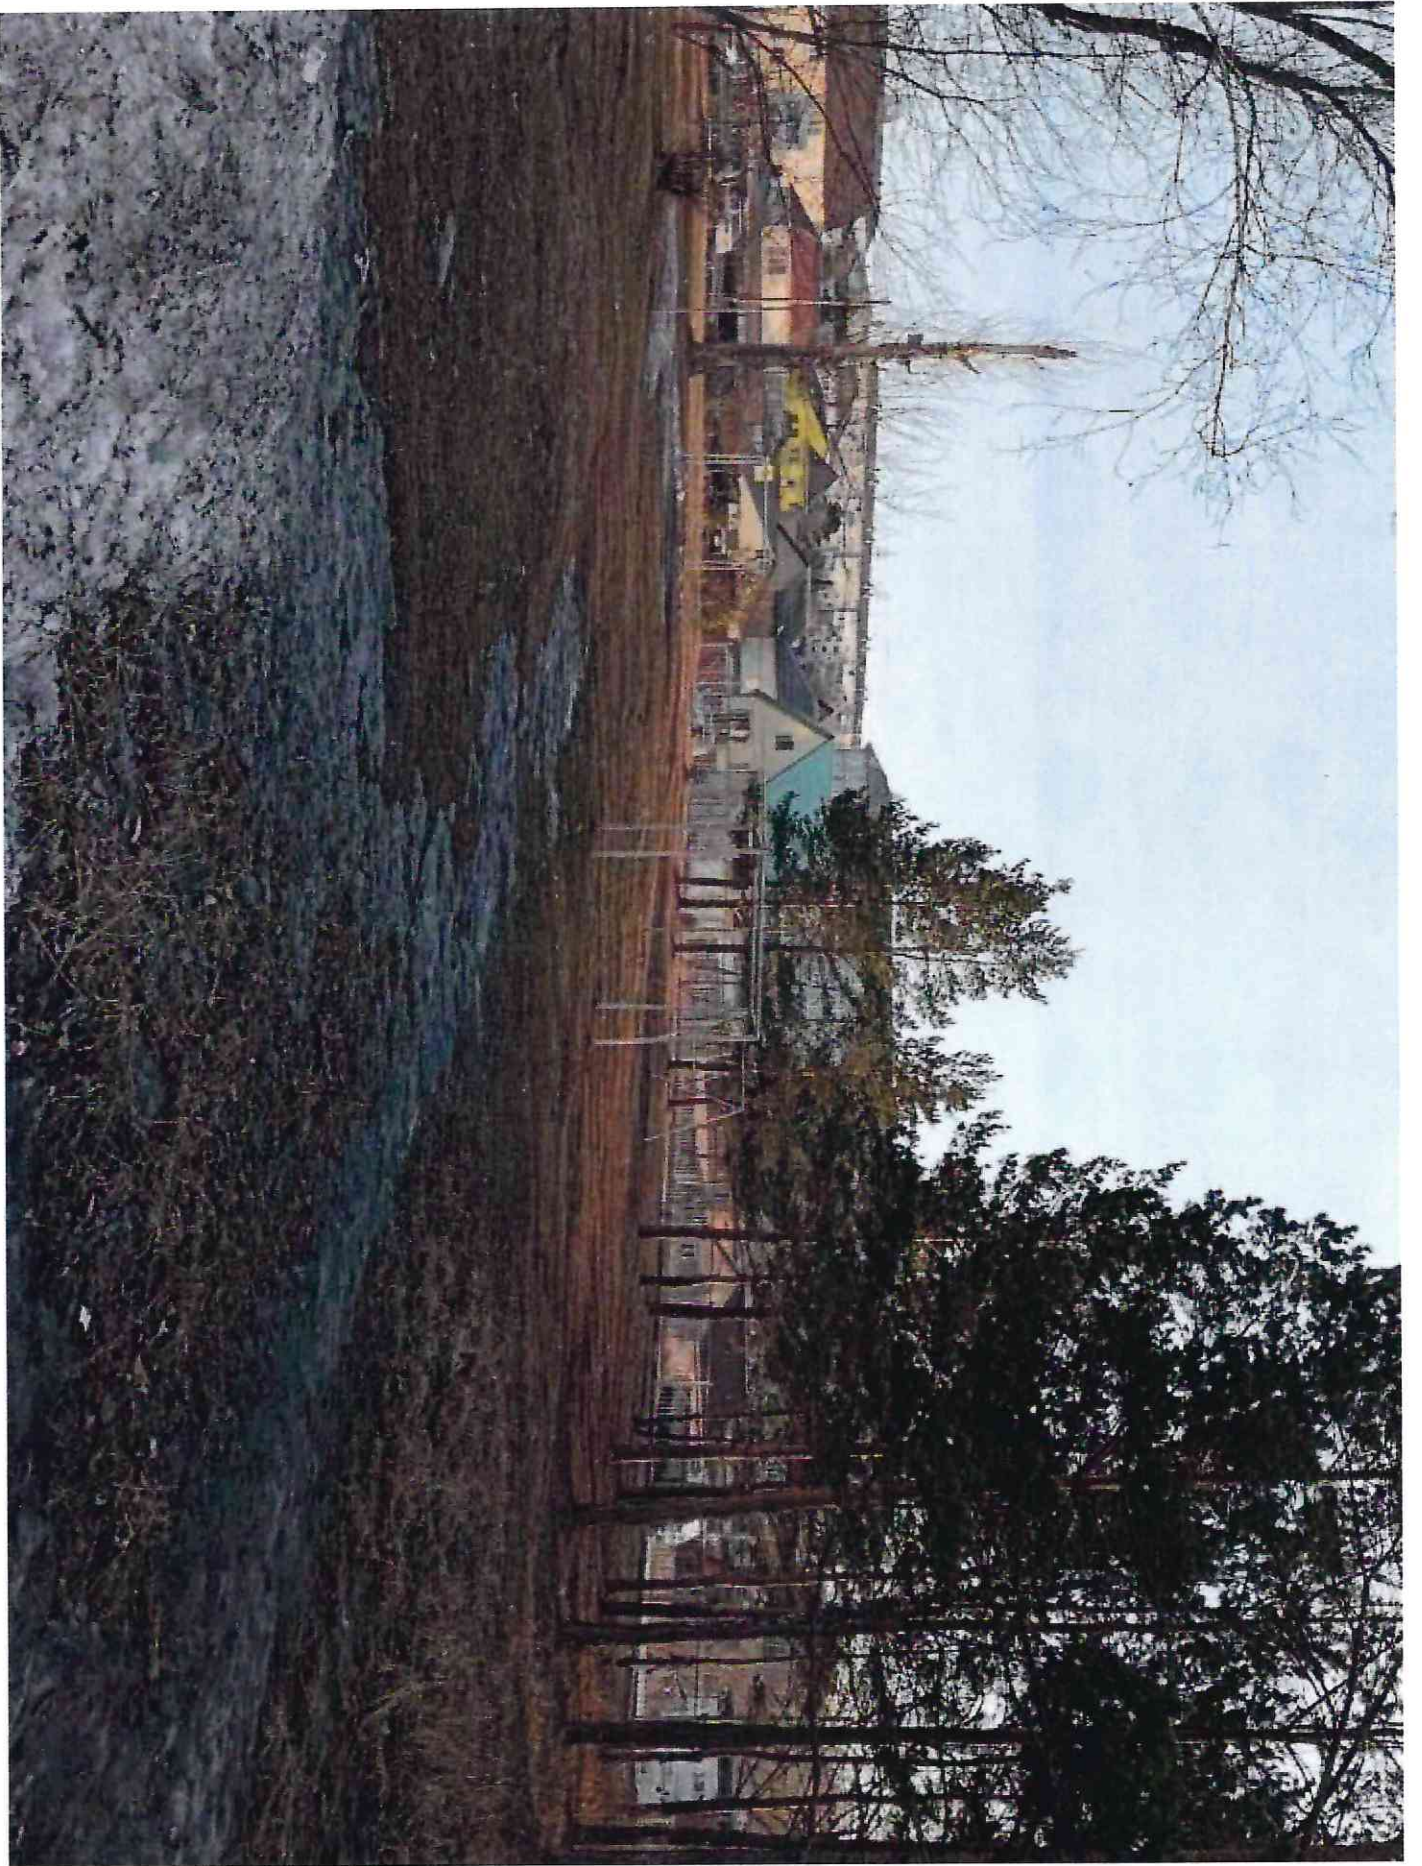

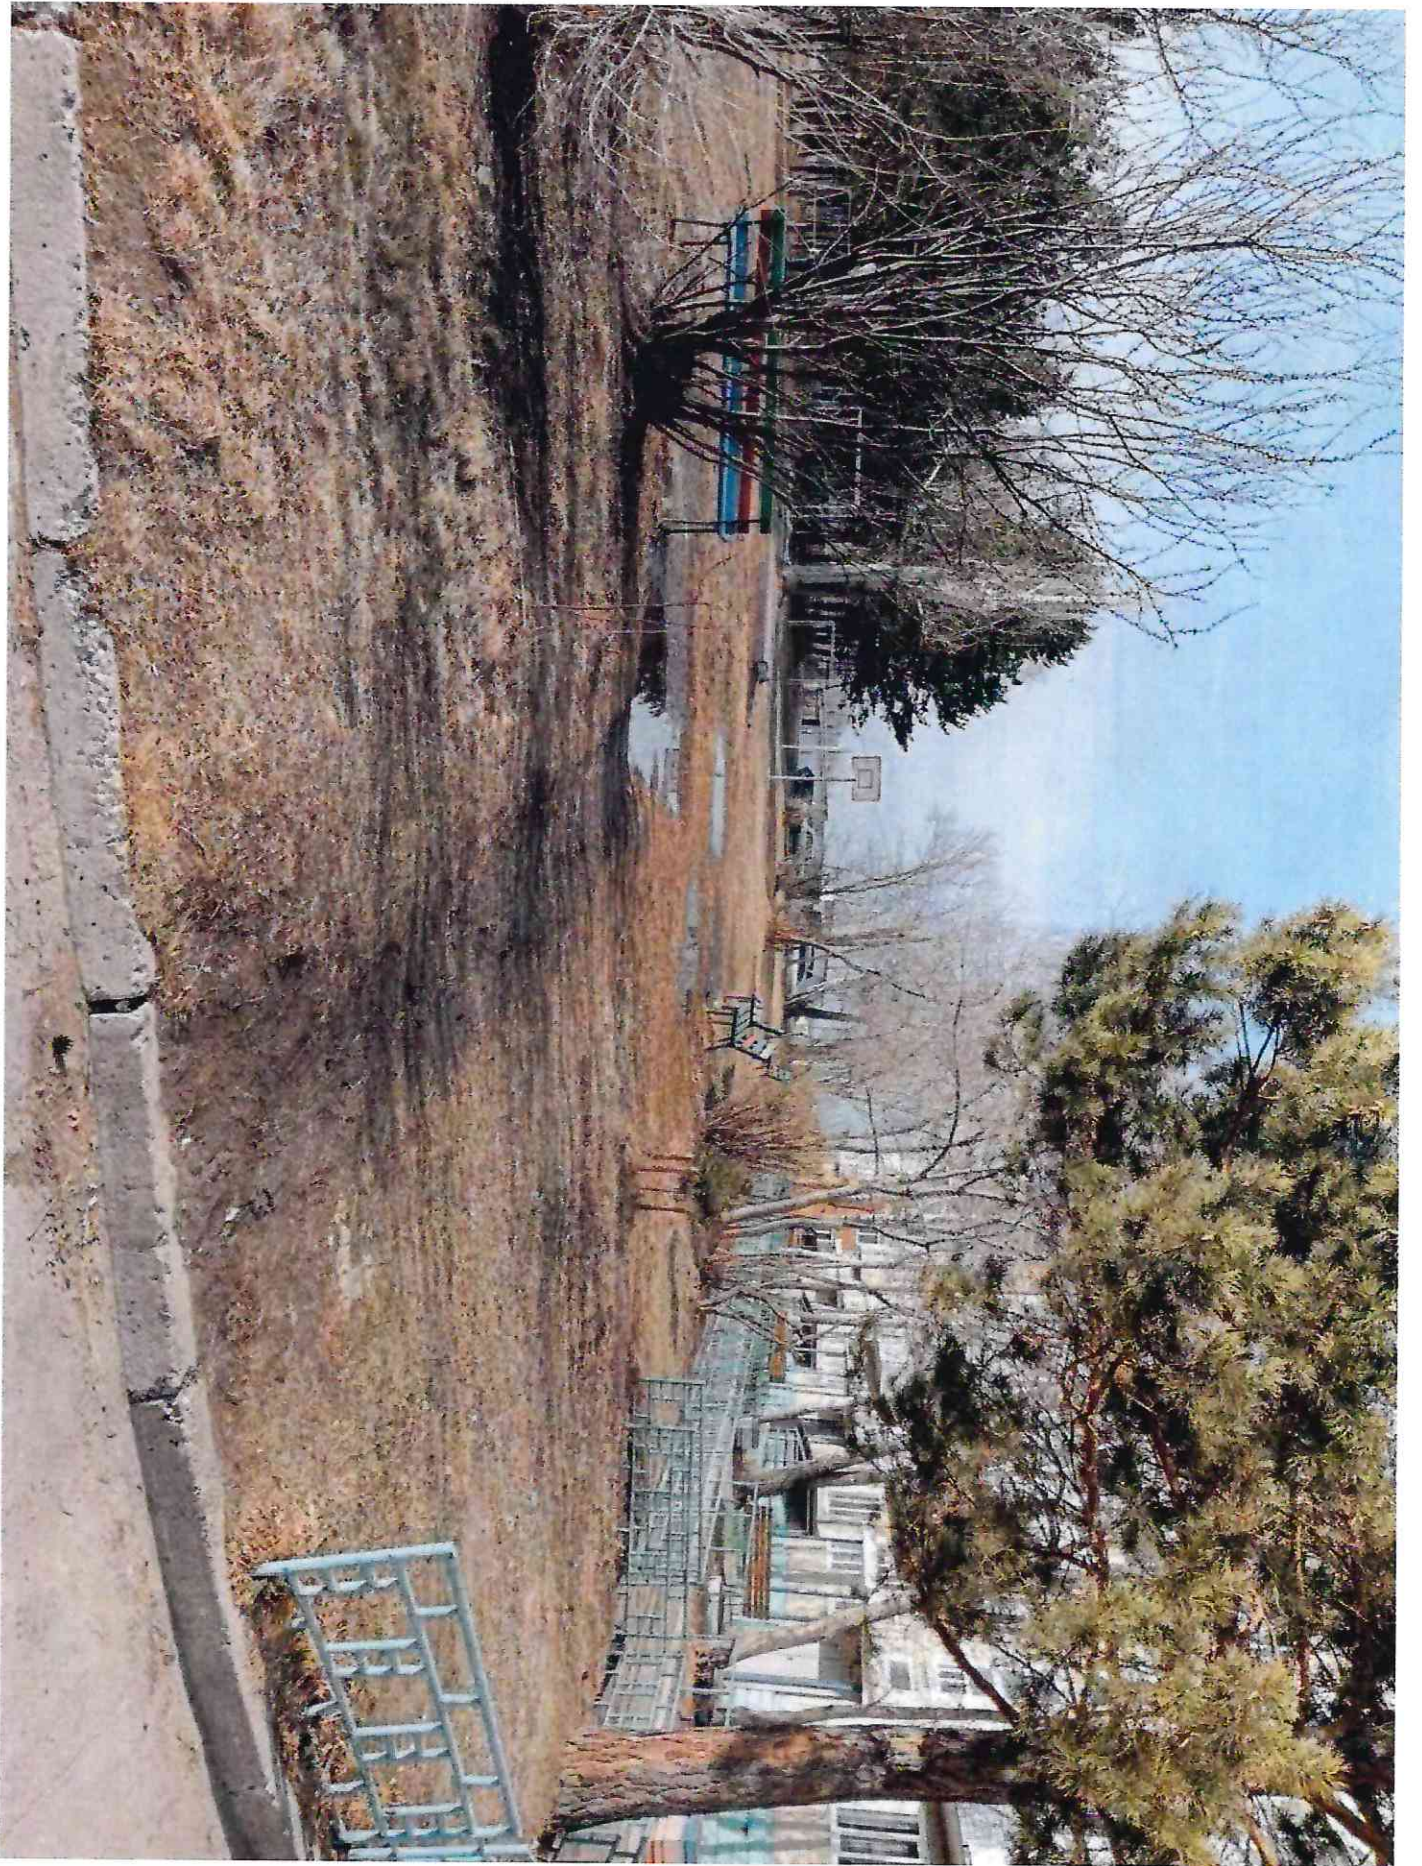

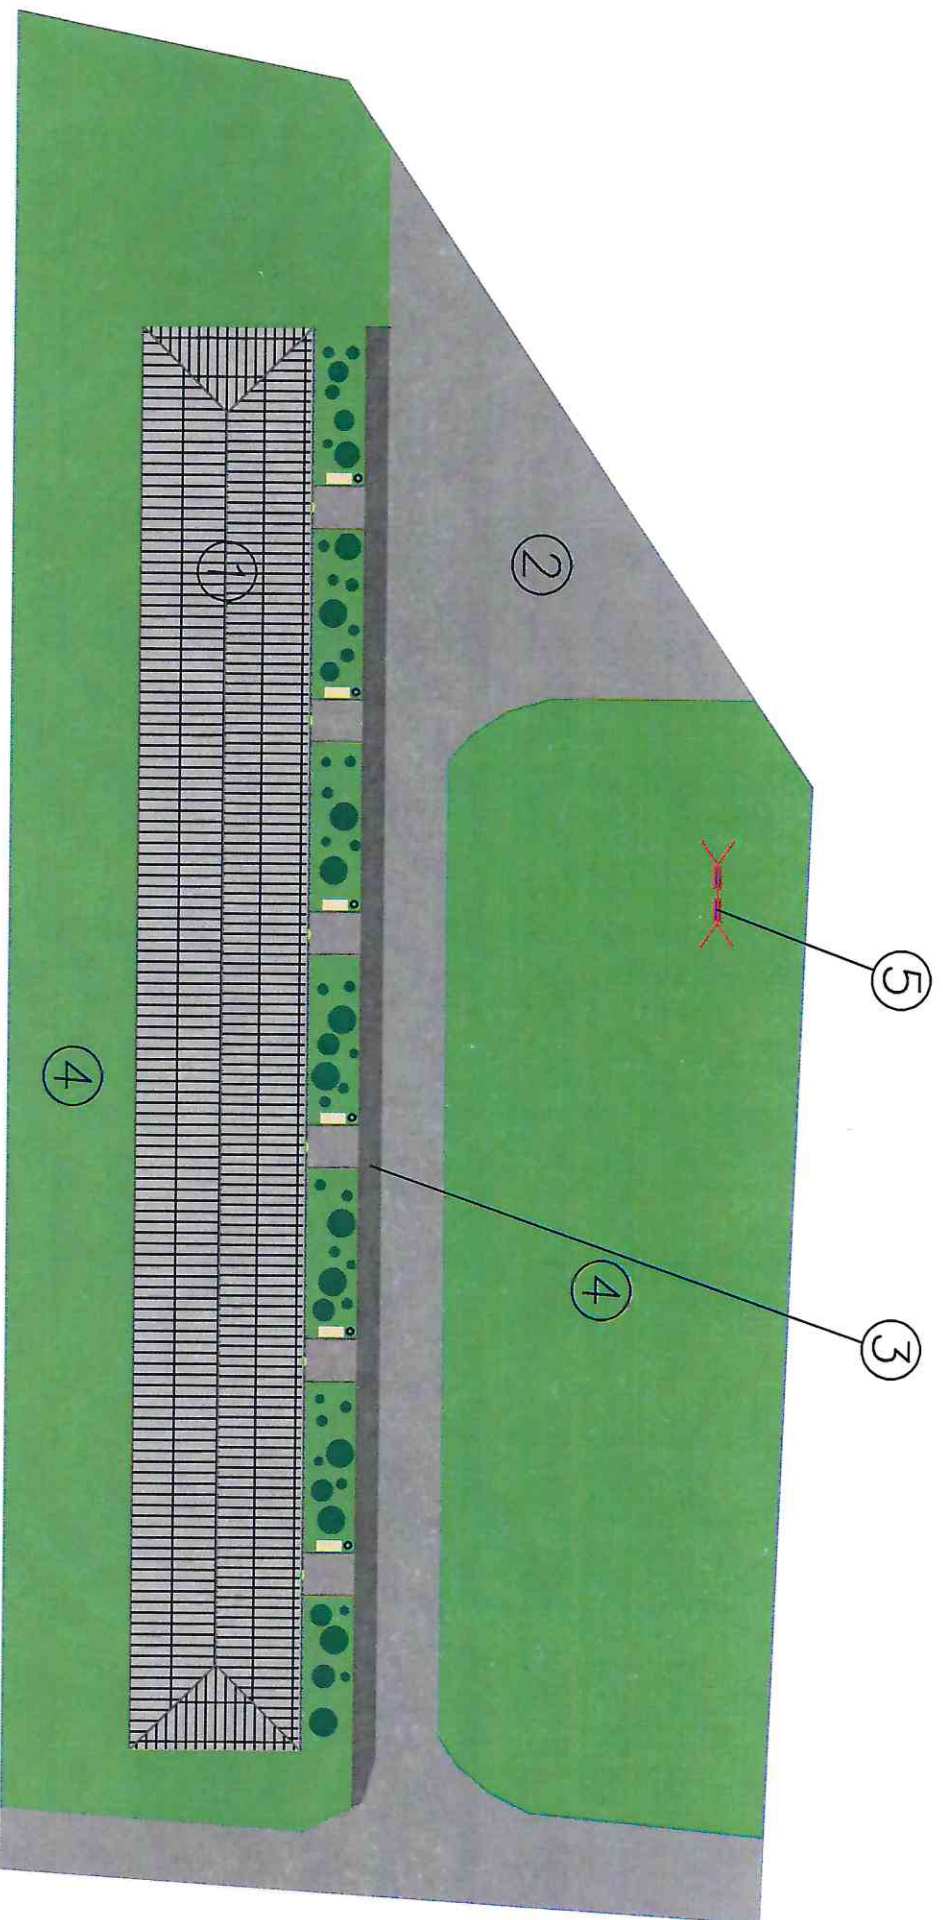

- 1— Многоквартирный жилой дом ул. Октябрьская, 86
- 2— Автомобильная стоянка
- 3— Тротуар
- 4— Газон
- 5— Качели

Виды работ

Наименование	Объем, количество
Разборка бортовых камней	240 м.
Установка бортовых камней	240 м.
Укладка асфальтобетонного покрытия	820 кв.м.
Устройство тротуара	100 кв.м.
Установка качели	1 шт.